



**שכונות השחר, דימונה
מגרש: 411
פרויקט במחירים מופחתת
התכניות לא סופית-לפוי הדירט בנייה!**

הערות לתוכנית:



1. במגדות המודפסות בתוכנית או ידידות בניה (ברוטו) מוקר בניה לקיר גביה, כפוף או חדרי טיח, פרמיום או כל חיפוי אחר.
2. מסיפות בשיעור של 2% בין מידות הבניין המופיעות בתוכנית לבין מידות התופעות בפועל לא ניתן ליחסו בסטייה.
3. ייחסנו שינויים בפתחם בגודלם, מיקומם, ממדיהם או צורתם לרבות שינויים בעלי השפעה על תכנית השותה או באופי הכהנה הפונית.
4. גגנו חור ספק מובהך כיריחוט, הצד החשמלי ואביזרי החשמל והצנויות דרכיה אינם צנירים בוחסן או מופיעים כרוחש בלבך.
5. קביעות רנסניריה (ברדים אסלים אטמיות וכו') המופיעות בתוכנית זו נינן להמשה בבדר ואינו ניתןיחס כמידותין, ויקום או צורתם לא ליפורט במפרט הסכמי בלבד.
6. מיקומם סופי של צמיג, צנרת וקונסני בווב בקירות ו/או ליד הזרועות "קען עפ"י" (תכניות הביצוע צמיג-צניר ניקוז מופשט).
7. מיקומם סופי של הרכנות מזוגנים יקבע עפ"י תכניות ביצוע.
8. מיקומם חתום של דורי מים תומם יקבע עפ"י תכניות ביצוע.
9. תתי חיבור תברורה אגדית ו/או אופרטור מערוצות שונות של ביוב או רורה נזוץ וכו' במחסום ו��חות זיבורריים מעורר כמסותם בתוכנית ובגדרם שונים.
10. בשפח החצרות הצמודות עוביים קווי צנרת מים ניוק ובירב ומוקומות שוחות בקירות של מטבחות והשוחות בזווית כר תירשם דיקת הנהא לזכות מעבר על המארש לאפשר מערכות אכה.
11. גרג' יוצע עפ"י הרכבת החברה וההאמן לרוחות הביצוע.
12. גרג' רציוות בתרור ממתק. מוגדרם ב-2-3 ס"מ פפי רצוף הדירה.
13. במקורה של סתרה בין תוכנית זו למפרט הקבע המפרט.
14. על הוג' ייבנו מזוגנים בגו אגאי מים מושבי מושב אויר ואננסת כלודיה ו/או ככ מתחם אחר שיכנע ע"י חיבורו ותמיינע לשערת את הבניין.
15. אגודות מגרש ייבצעו פית' בתרטיס שיאשר ע"י הרשות המקומית.
16. התוכניות כפופה לאישור הרשות
17. אוון טבונאים במבנה מפמר, תחכים או בשלוחותם, קווי נירוב הרכבות ו/או השקעים הנובעים מותחכנו וabitru של עמודים, קורות, נירובים או סדרים וכו' וומרוכות גג: עמודים, קורות, נירובים או סדרים וכו'.
18. אופיינה - קיר גס כפוף הרכבת החברה
19. ייחסנו שינויים בתוכנית בהתאם ל葶עתה מדרישות הרשות, התכניות ליפוי רורה בנייה
20. עפ' חוק מדרי' למסתכנים - כל אישור מכור את הדירה במספר 5 שים מראשות, יסוט קבלת הדירה.

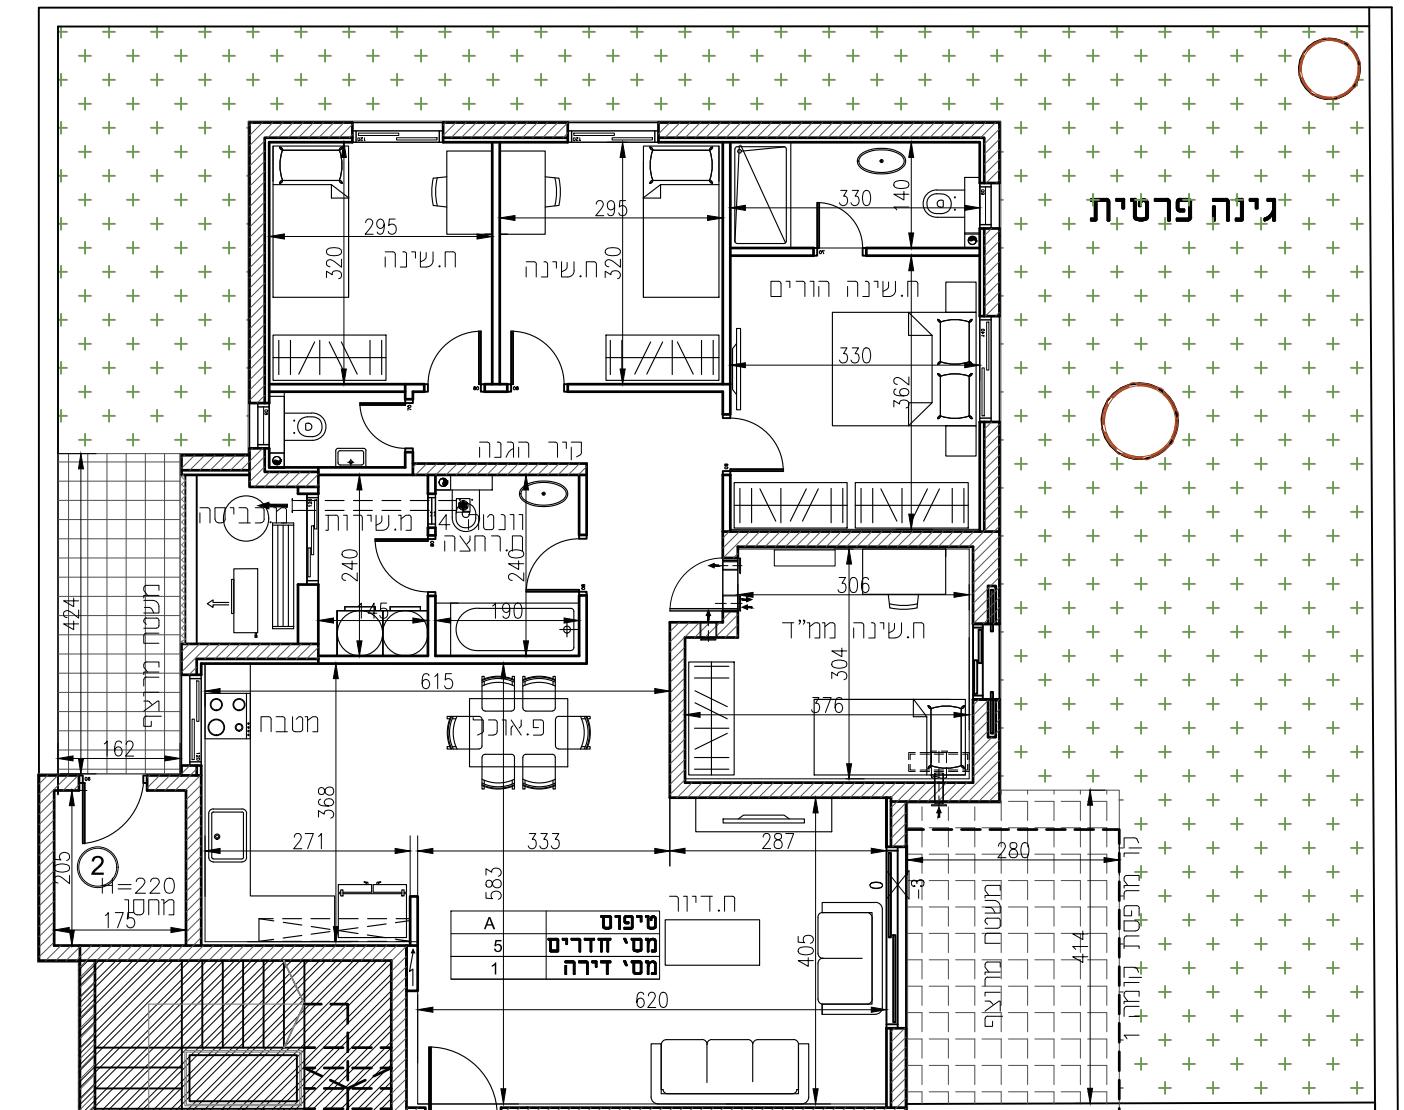

כינסה 1

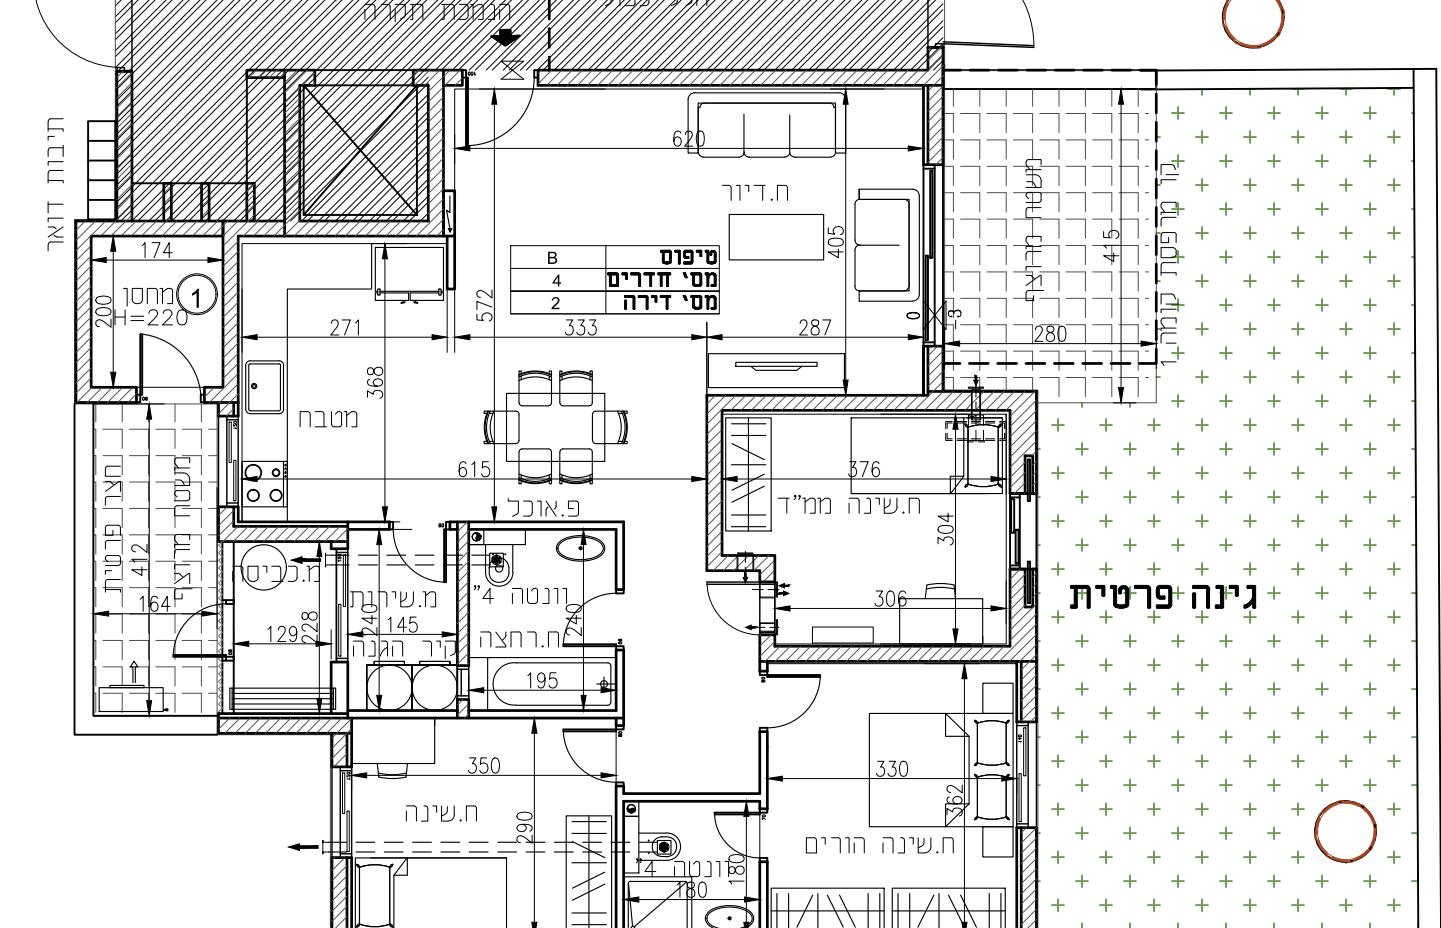

כינסה 2

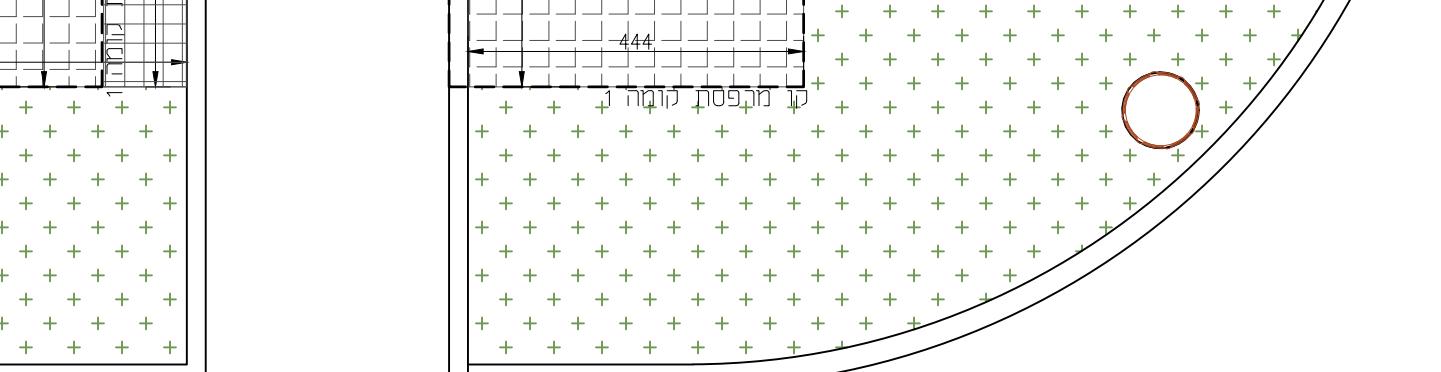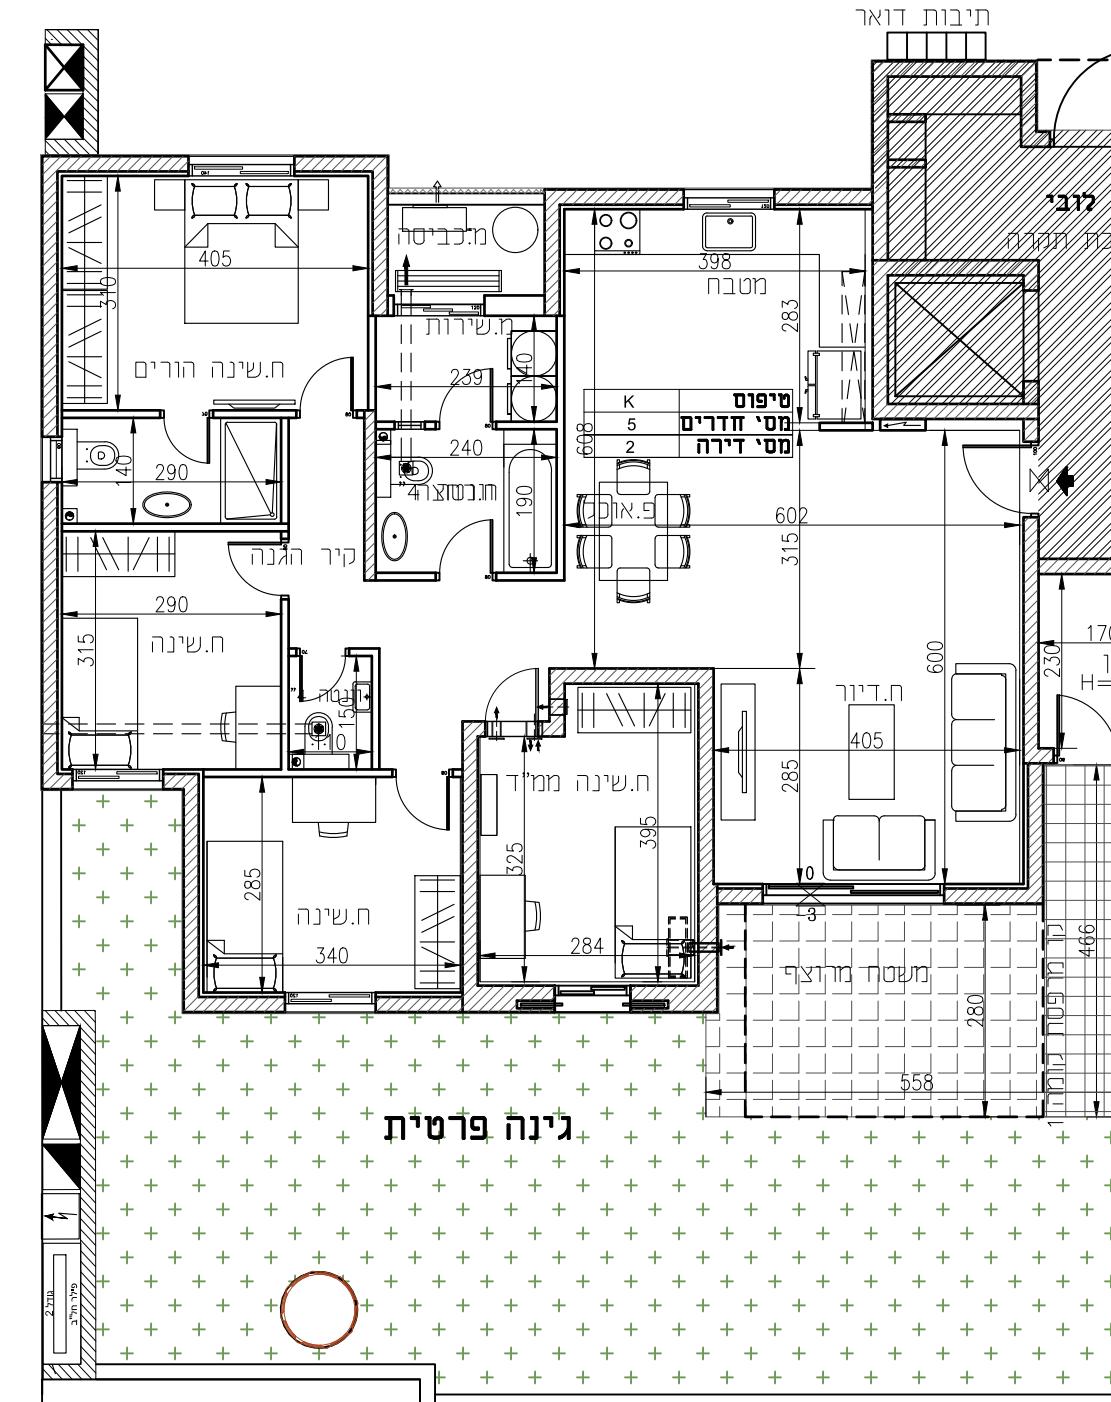

מגרש בניין קומה	כתובת הקבלן:	תאריך	קומה	מגרש בניין קומה
411 קרקע 411	חוותמה הרוכשת:	09.05.2024 1:100	411	א.ד. כהן בע"מ

