
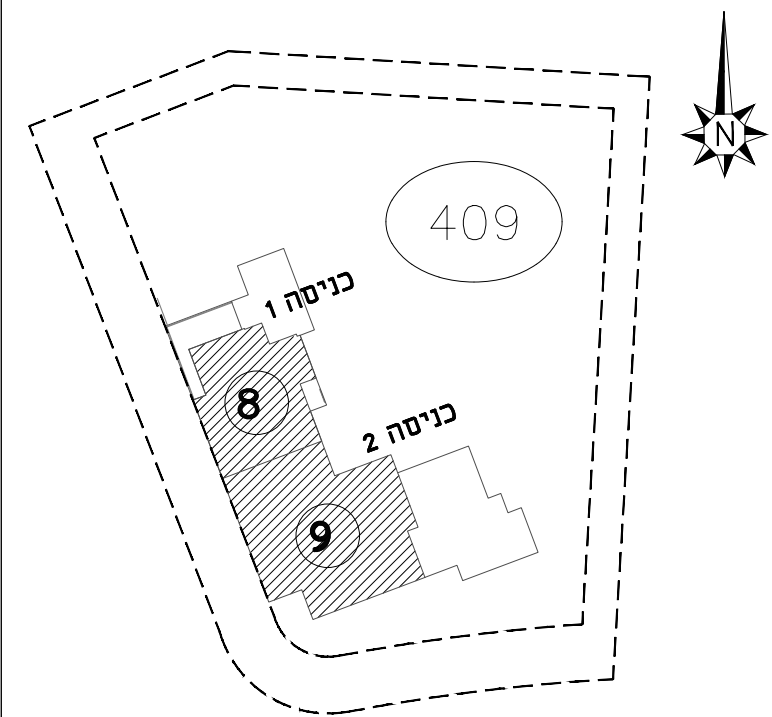
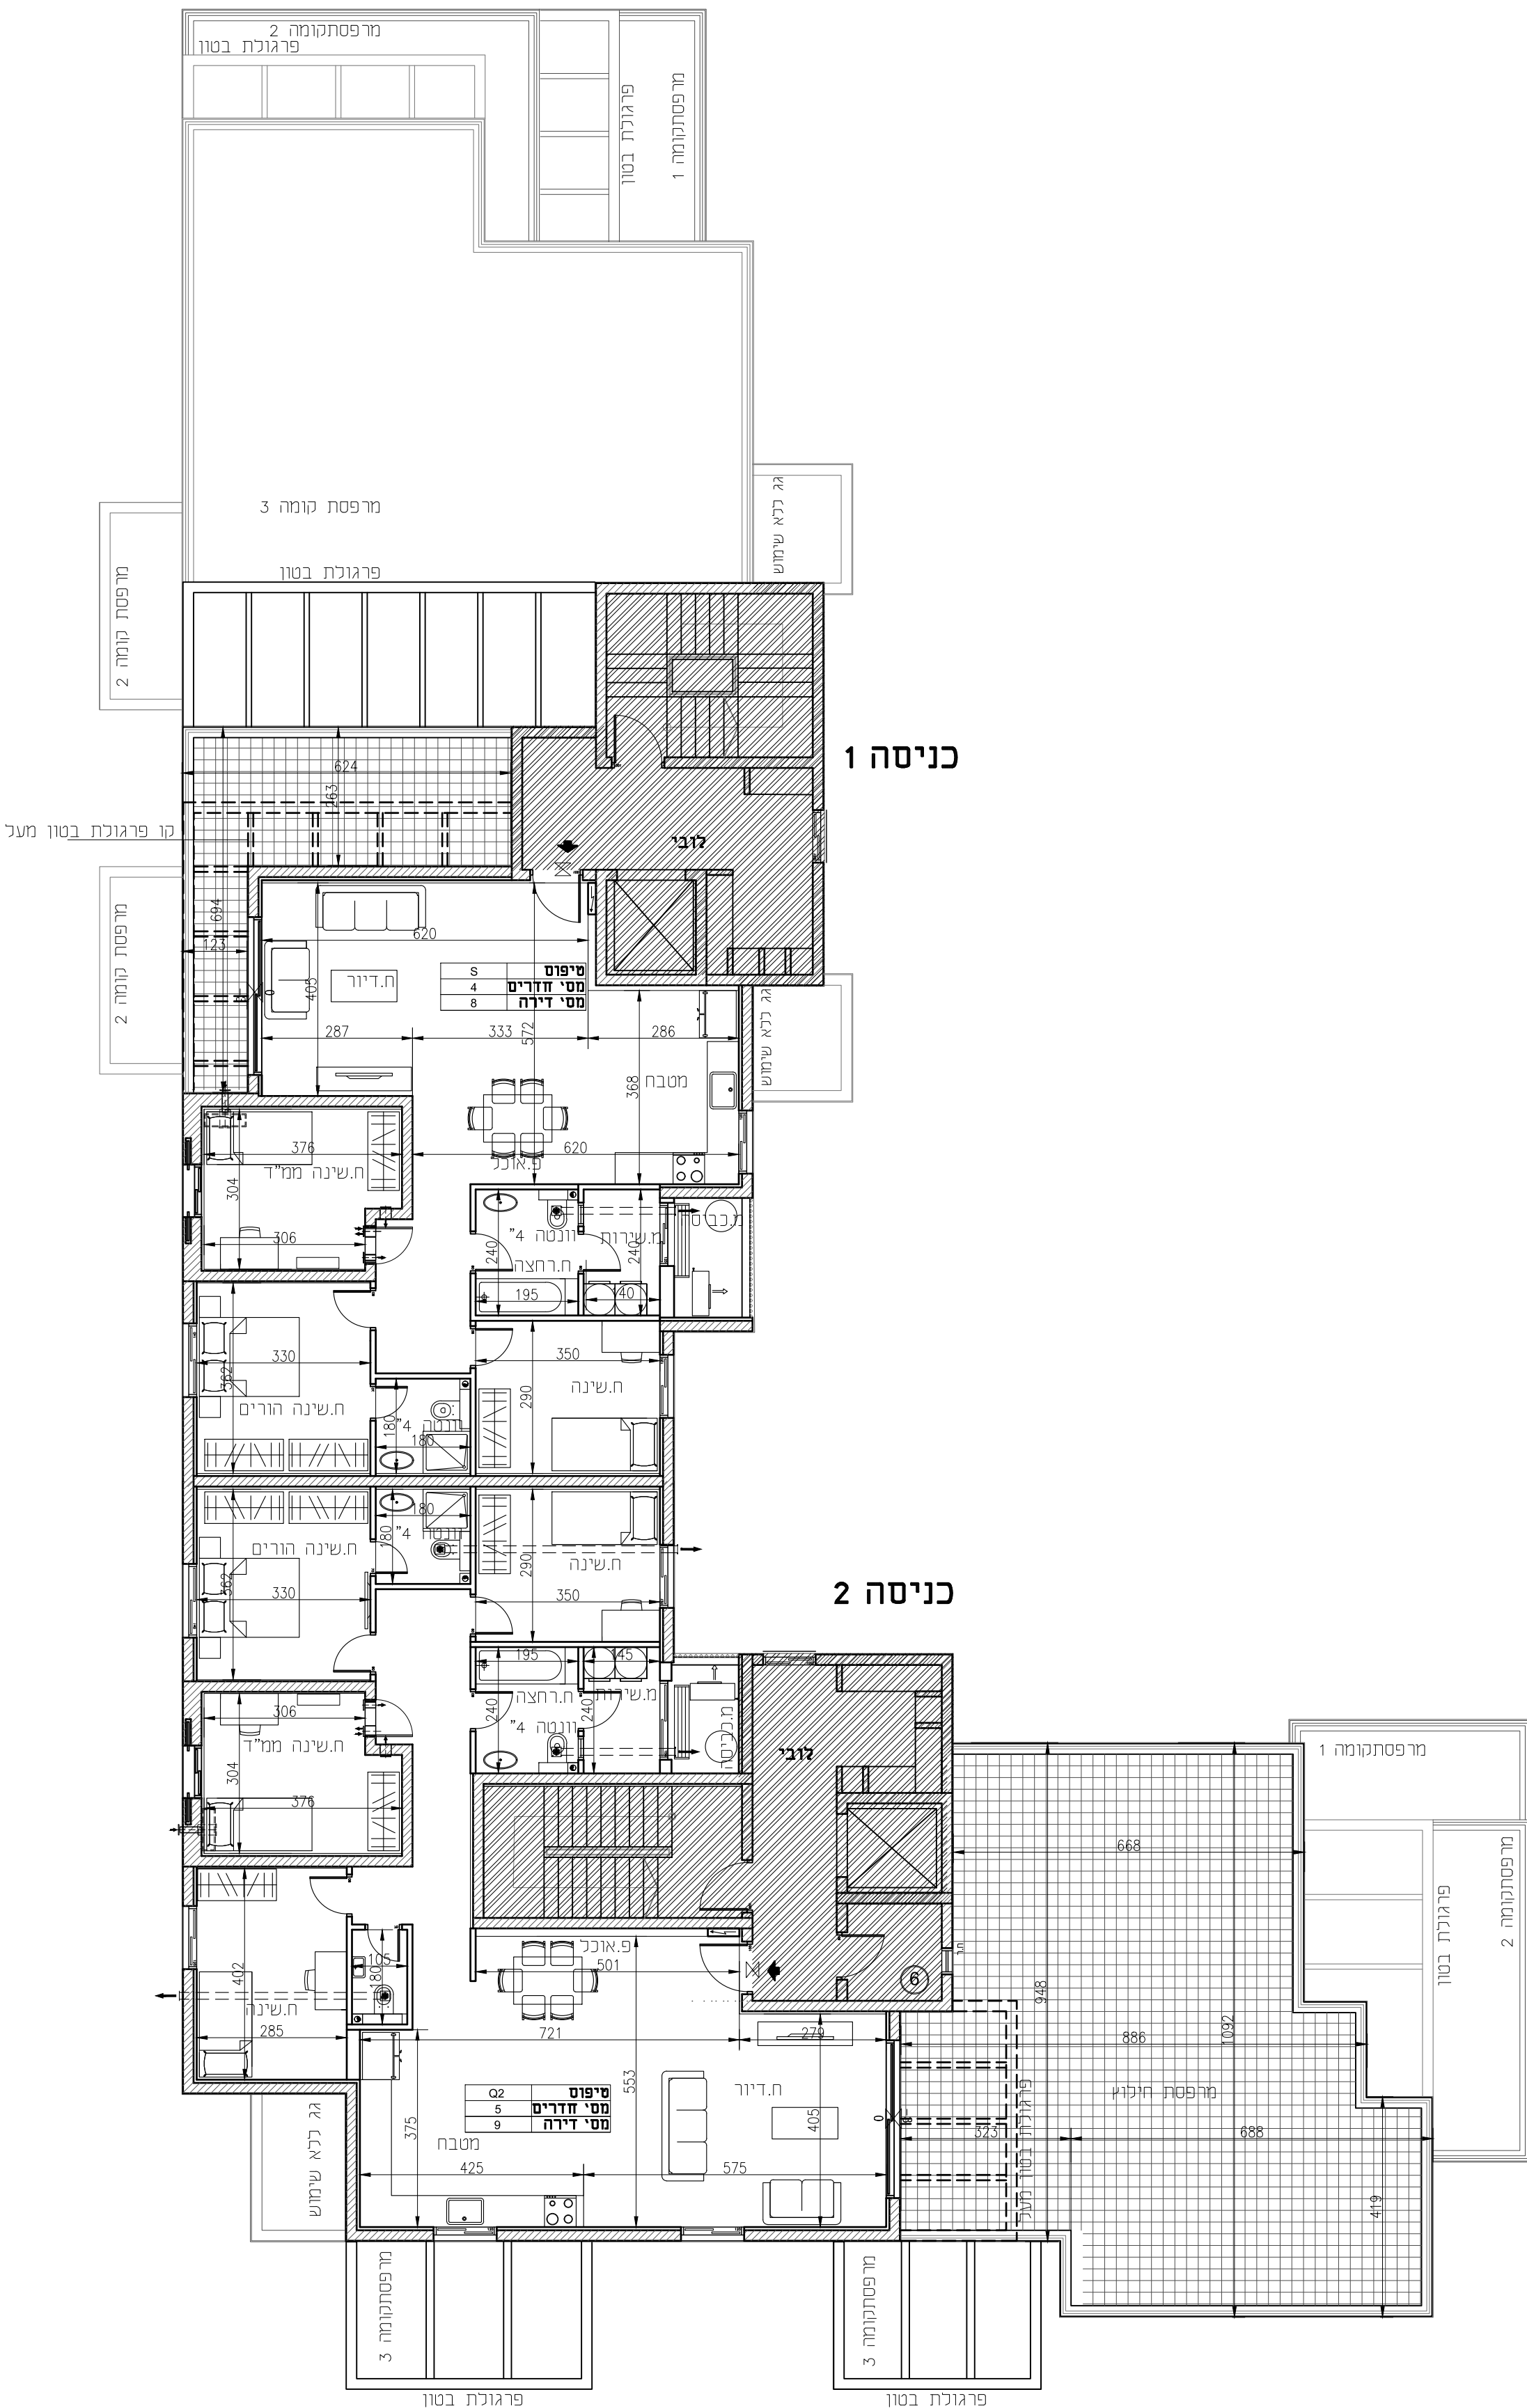


 

הערות לתוכנית:

[illegible]

מקרא:			
	צינור אוורור	--- קו קירי	כניסה לדירה
	מערכת סינון אוויר בממדי	הפרש מפלסים בריצוף	פרטי הדירה
	מיקום הכנה כמעבה מזגן	ארון חשמל דירתי	שטח ורכוש משותף
	וונטה	קוטעני ביוב	מדרגות לא מקורה
		דוד	מדרגות אשטח מקורה

 א.ד.כהן בע"מ בית פריזמה, שד' שז"ר 31/701 טל: 08-6490730 פקס: 08-6490943						מגרש	בנין	קומה	קנ"מ	תאריך	חתימה הקבלן:
						409	409	4	1:100	09.05.2024	חתימה הרוכש: